


المخطط العام للمنطقة الصناعية بالنوبارية الجديدة

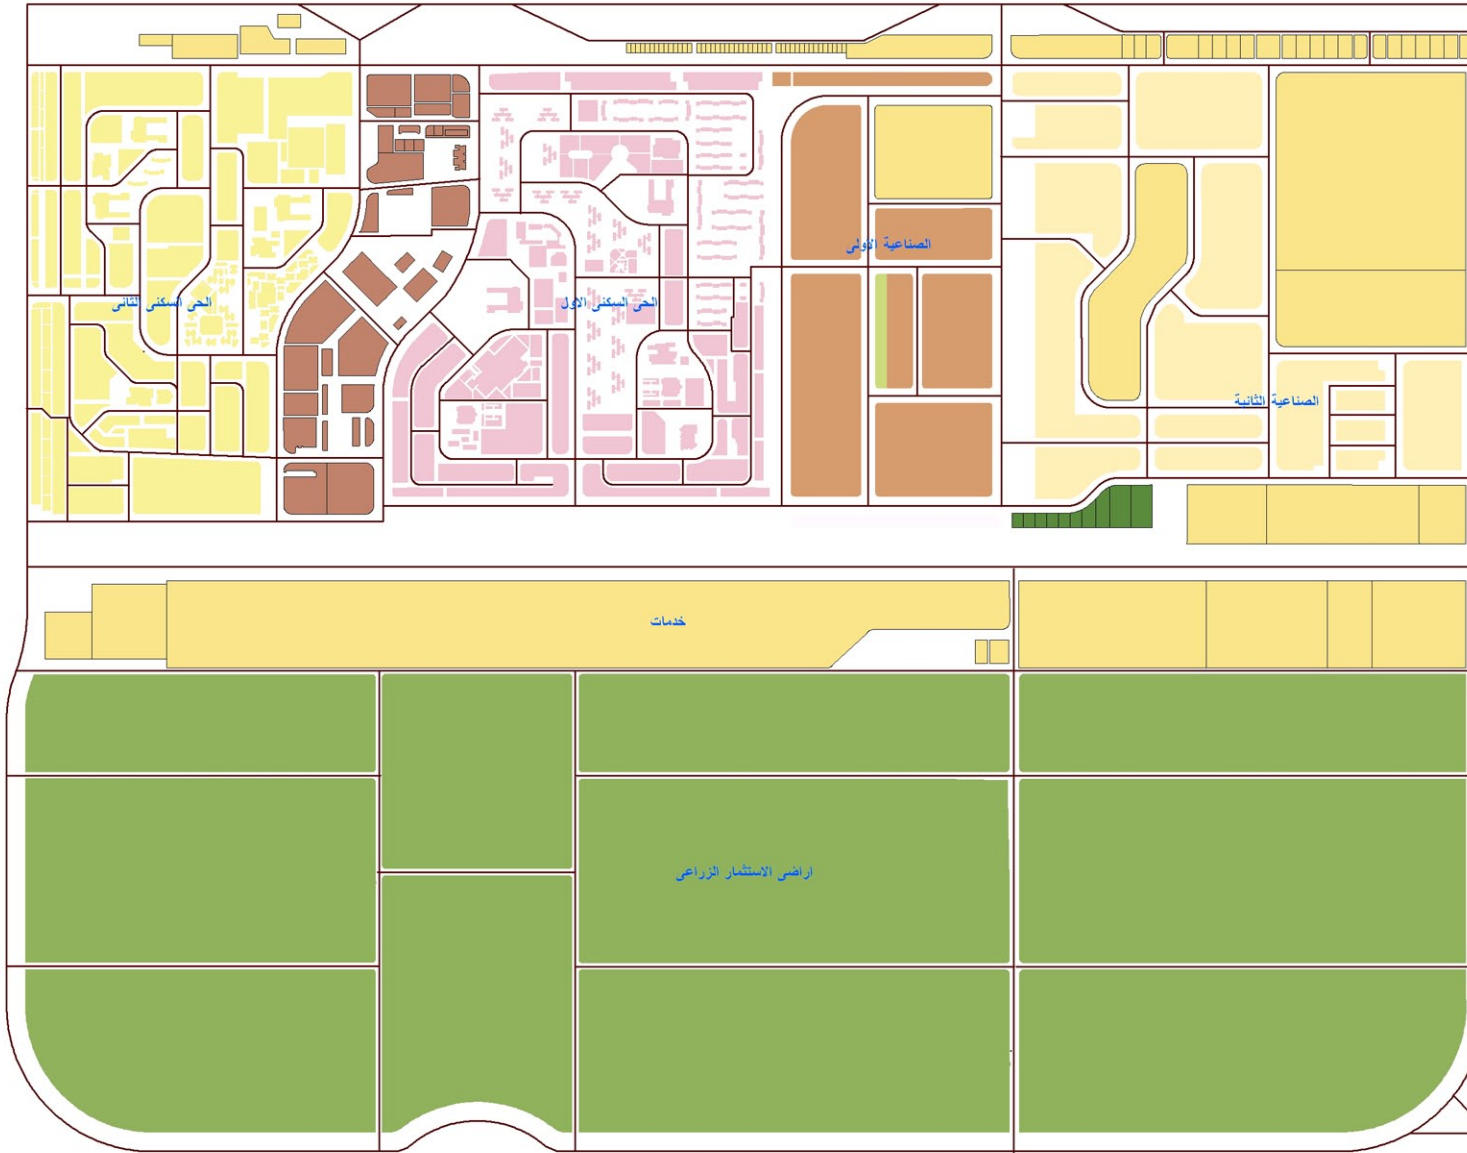

المساحة بالفدان	المساحة بالمليون م ^٢	موقف المرافق	المنطقة
١٠٢,٥٢	٠,٤٣	مرقفة	الصناعية الأولى
١٣٢,٨٩	٠,٥٦	مرقفة	الصناعية الثانية
٢٣٥,٤٠	٠,٩٩		الإجمالى

النوبارية	
ارضى الاستثمار الزراعى	ارضى خدمات
ارضى مخازن	ارضى مخازن شاذرة
الحى السكنى الاول	الحى السكنى الثانى
المنطقة الصناعية الاولى	المنطقة الصناعية الثانية
خدمات	مركز خدمات المدينة
مقابر المسلمين	مقابر المسيحيين